


PRÍLOHA č. 2

Akce: Označení MK v obci Ždírec	
Legenda:	
	nová dopravní značka
	stávající dopravní značka
	místní komunikace

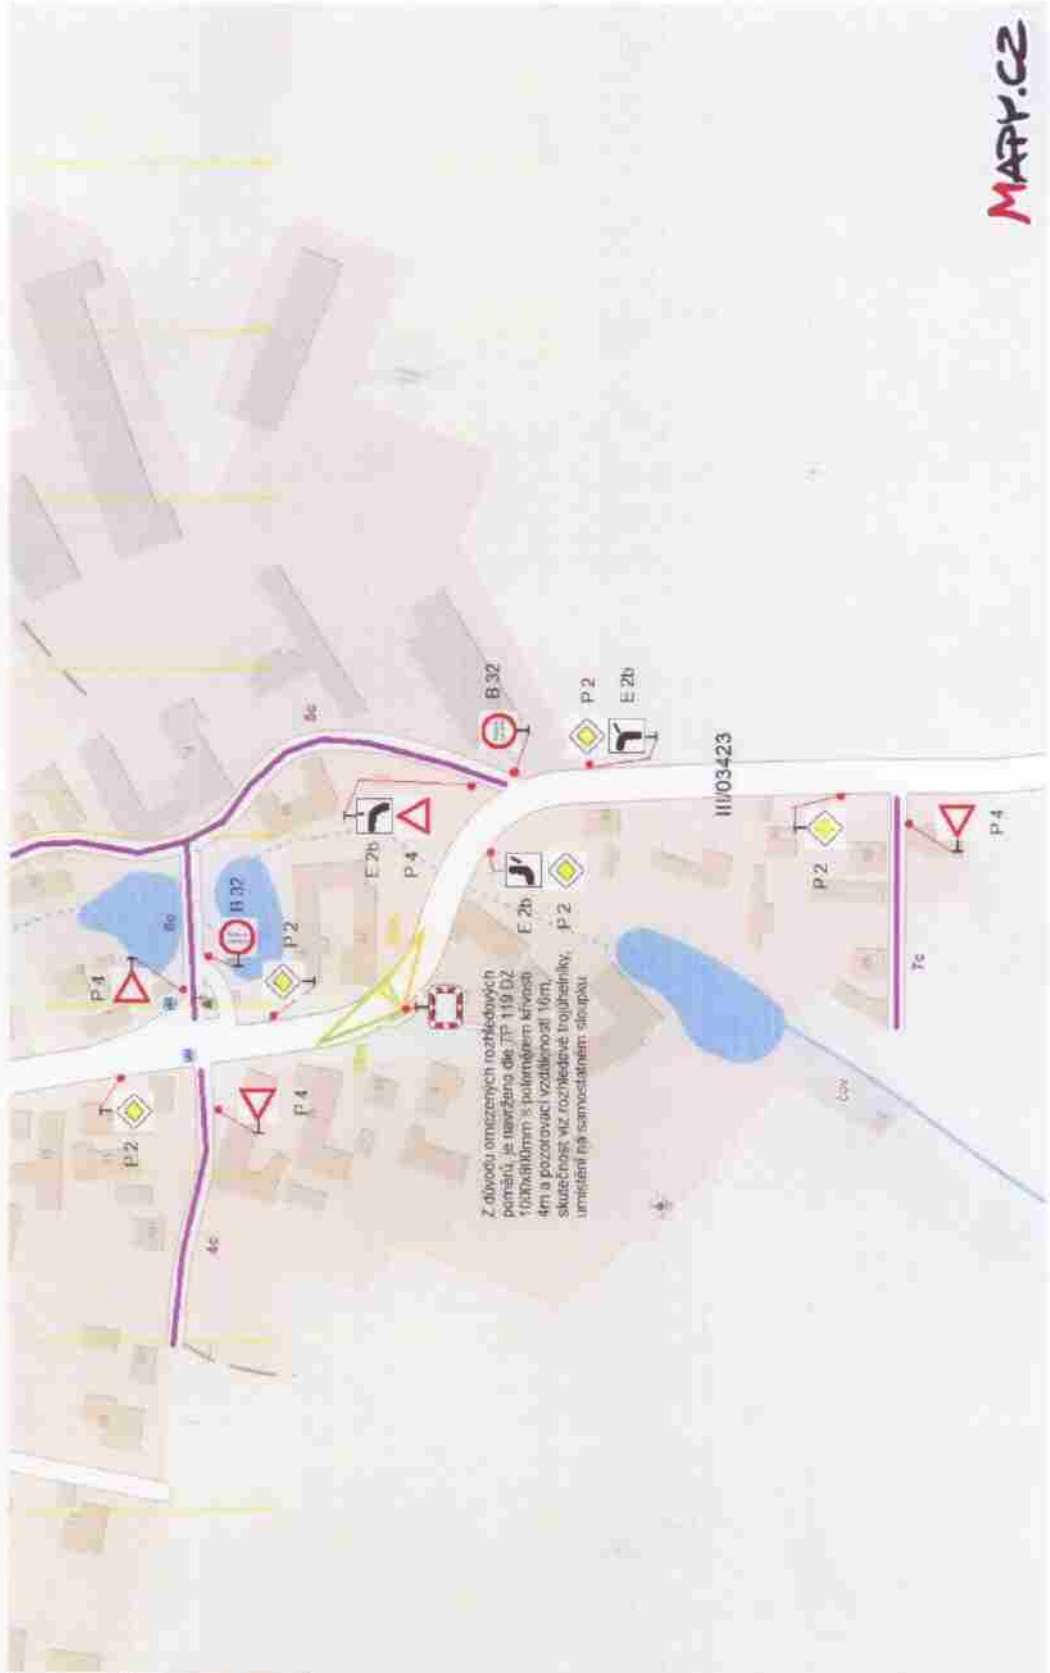

MATY.CZ

